




# THE BRICK

CHARACTER BUILDING  
COLLECTION  
BY REALIS

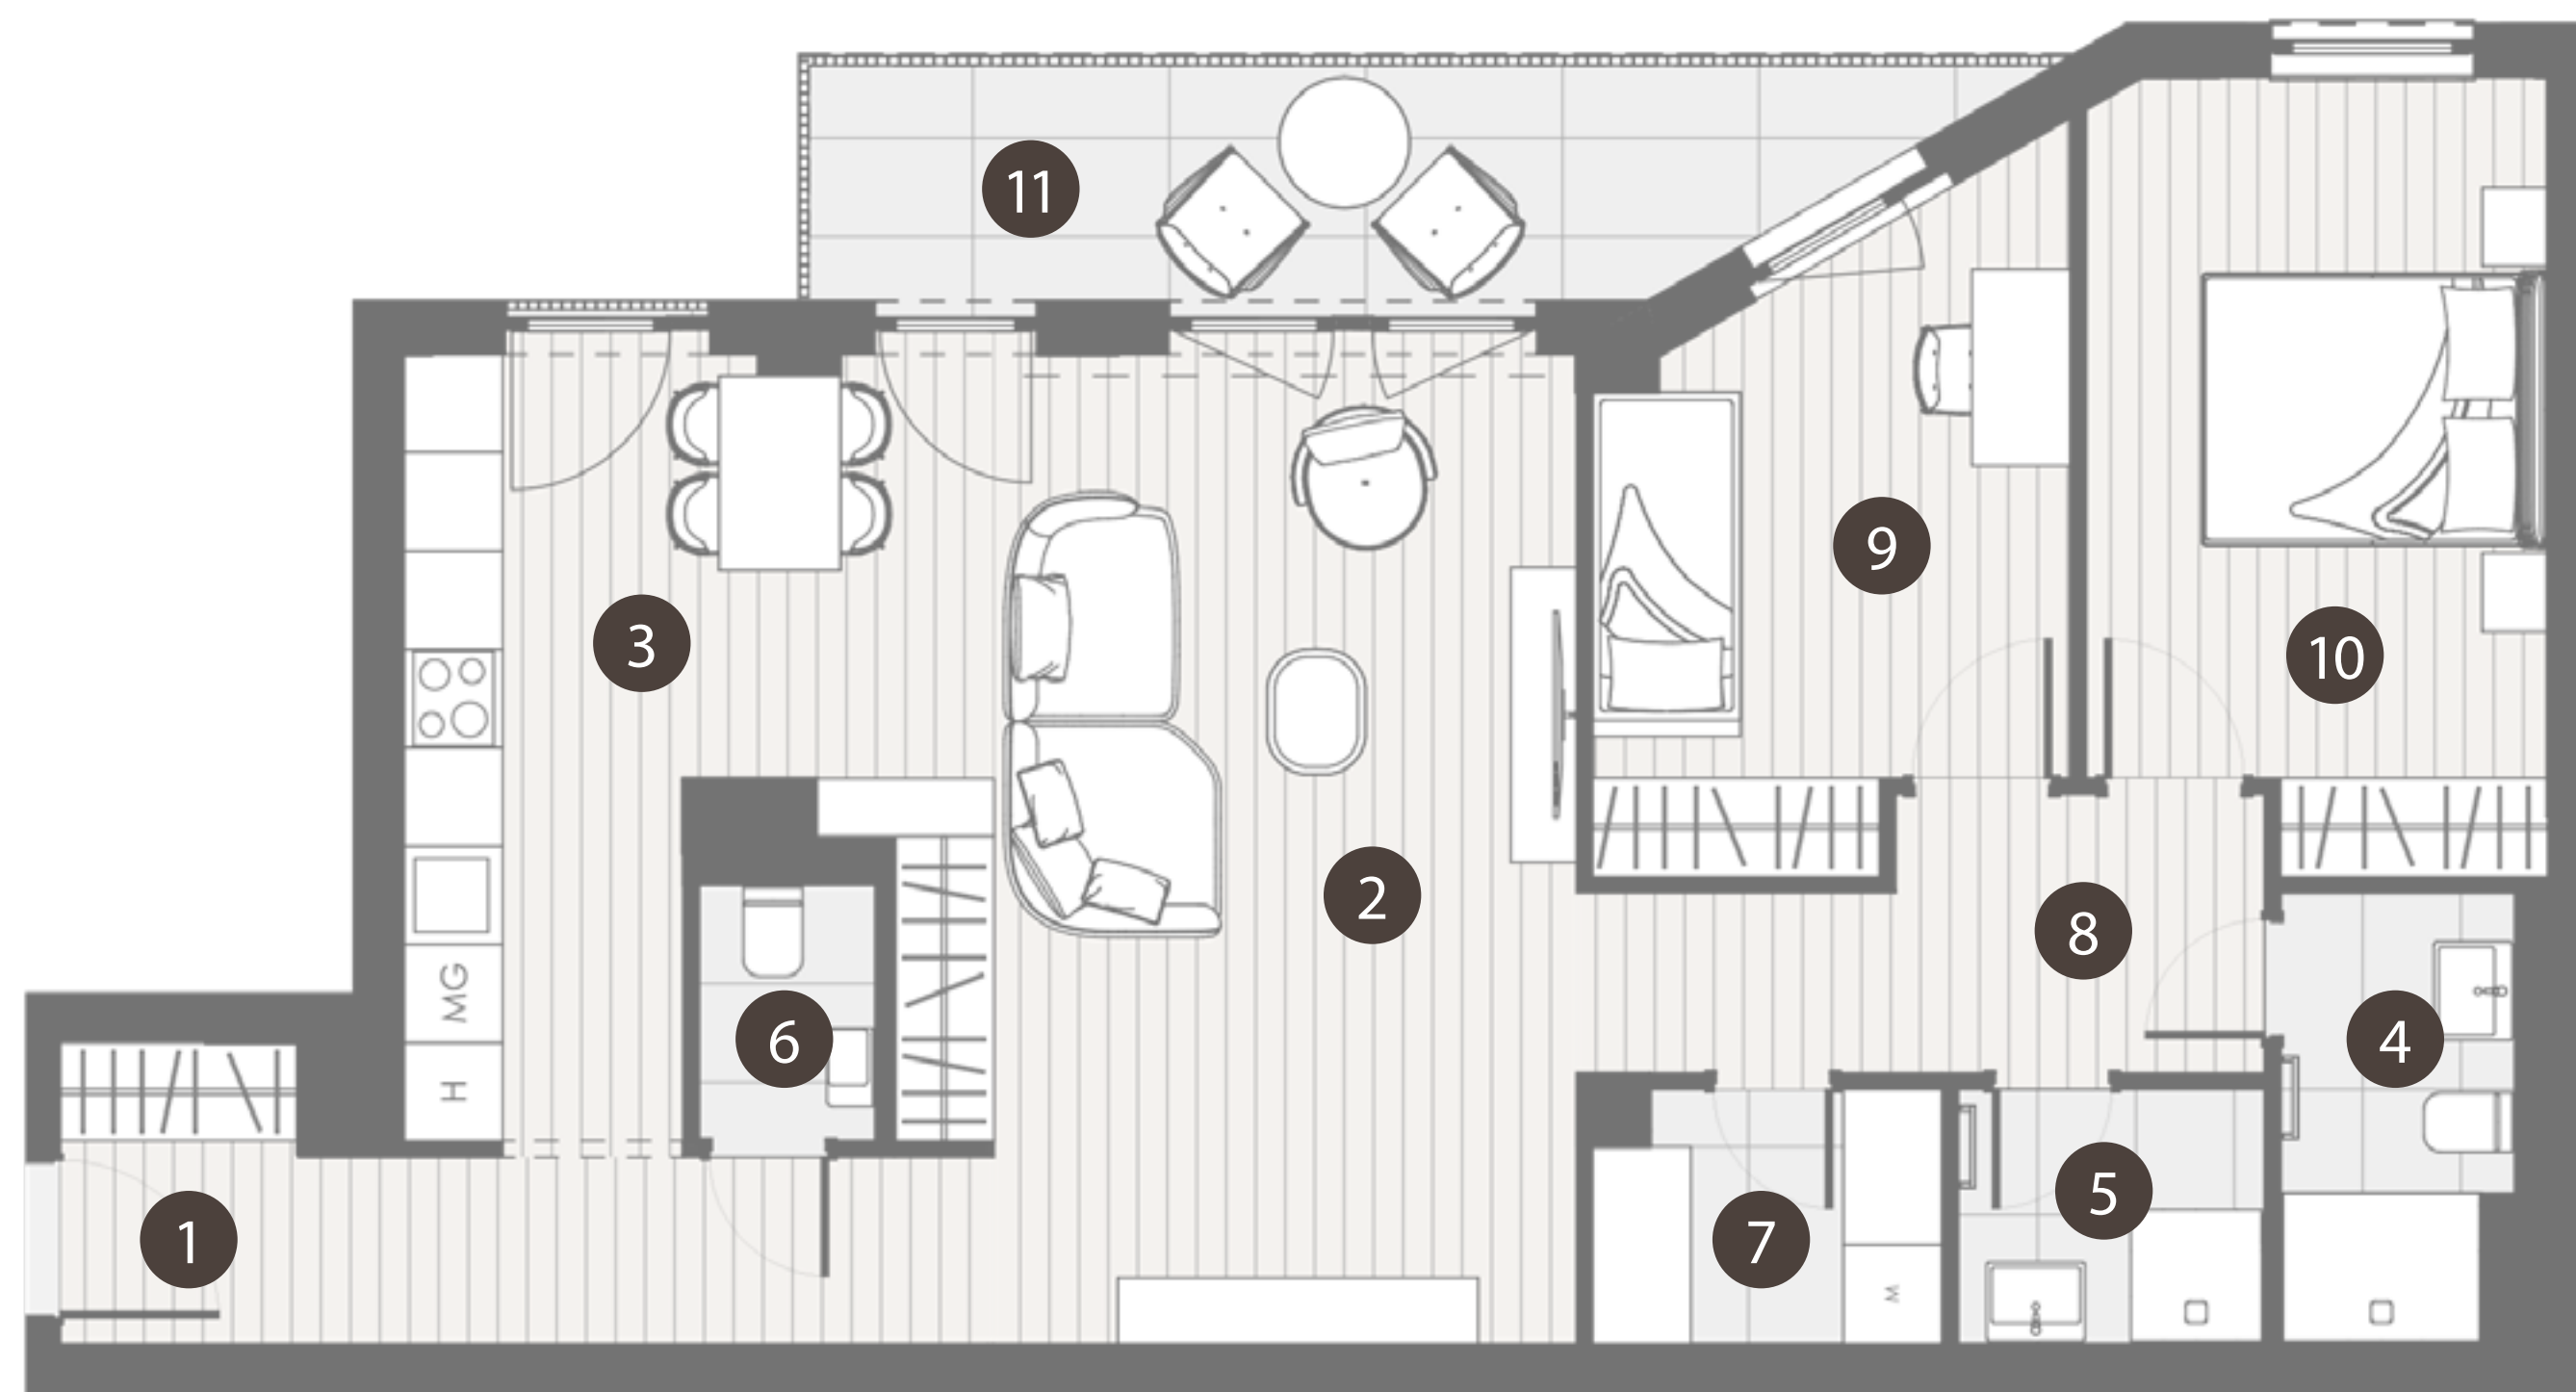

## HELYISÉGEK / ROOMS

## TERÜLET / AREA

1.	KÖZLEKEDŐ / CORRIDOR	7,7 m <sup>2</sup>
2.	NAPPALI / LIVING ROOM	23,3 m <sup>2</sup>
3.	KONYHA-ÉTKEZŐ / KITCHEN-DINING ROOM	13,4 m <sup>2</sup>
4.	FÜRDŐ 1 / BATHROOM 1	3,8 m <sup>2</sup>
5.	FÜRDŐ 2 / BATHROOM 2	2,9 m <sup>2</sup>
6.	WC / TOILET	1,8 m <sup>2</sup>
7.	HÁZTARTÁSI HELYISÉG / UTILITY ROOM	3,2 m <sup>2</sup>
8.	KÖZLEKEDŐ / CORRIDOR	6,3 m <sup>2</sup>
9.	SZOBA 1 / ROOM 1	10,4 m <sup>2</sup>
10.	SZOBA 2 / ROOM 2	13 m <sup>2</sup>
<b>ÖSSZESEN / TOTAL</b>		<b>85,79 m<sup>2</sup></b>
11.	ERKÉLY / BALCONY	9,78 m <sup>2</sup>

