




THE BRICK

CHARACTER BUILDING
COLLECTION
BY REALIS

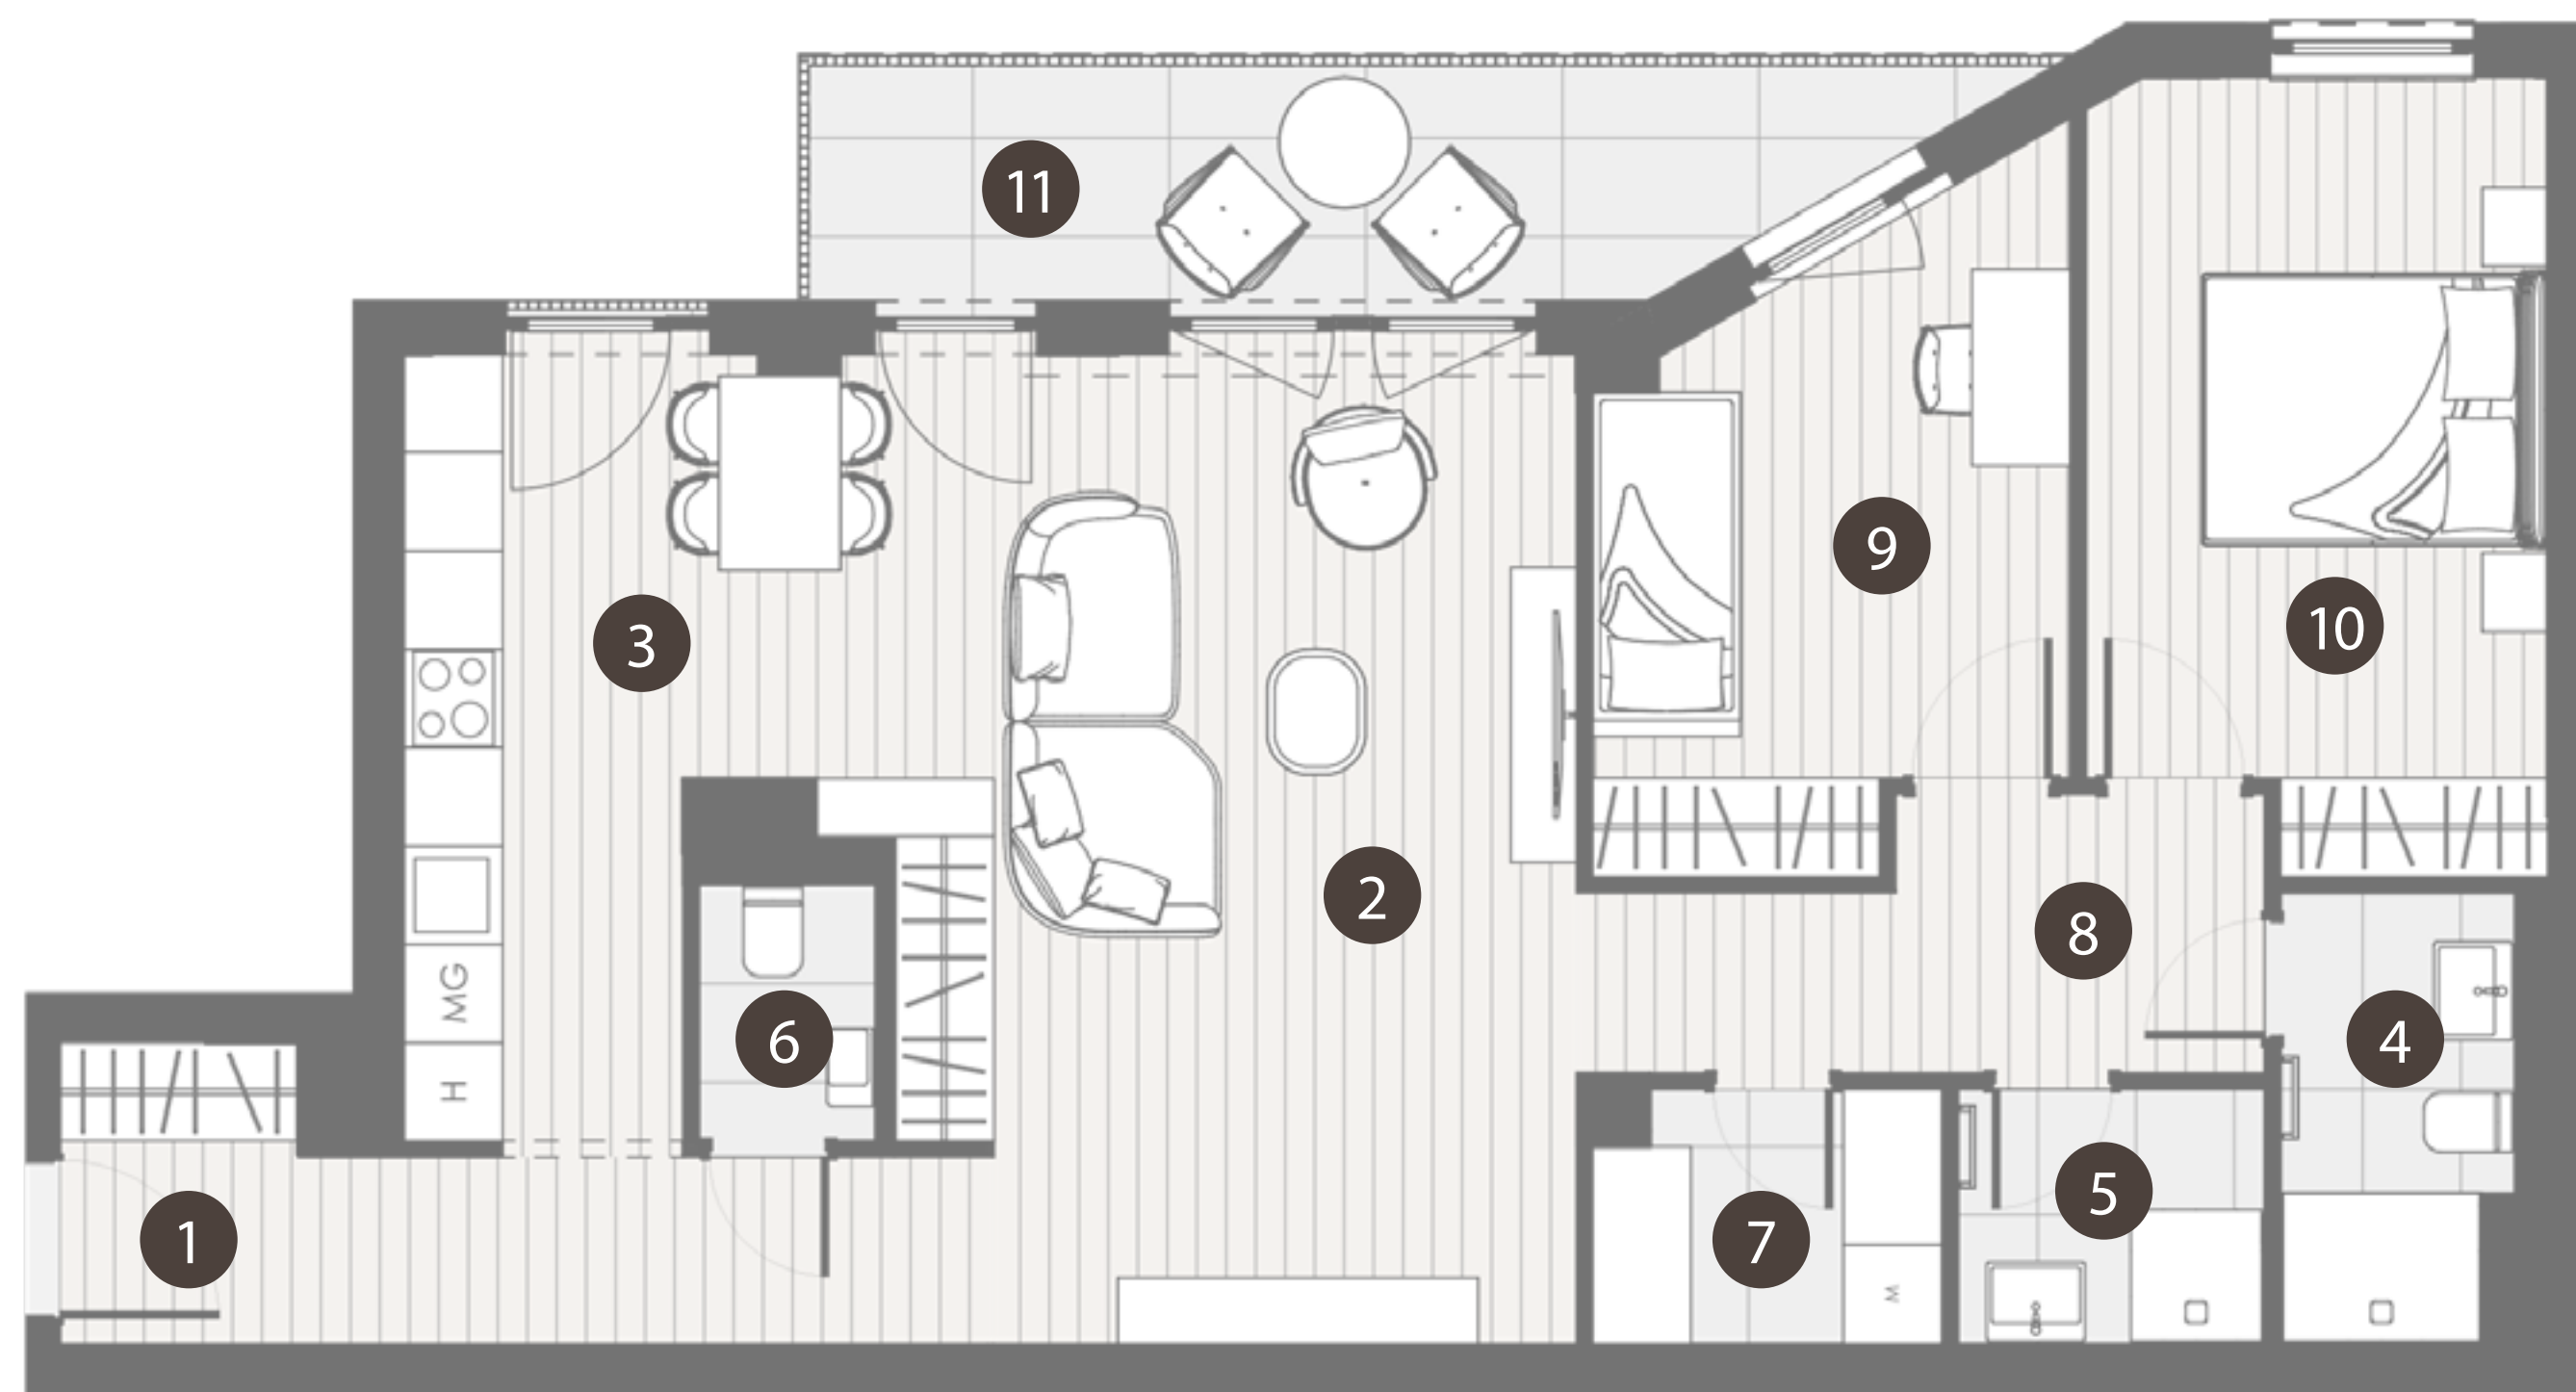

HELYISÉGEK / ROOMS

TERÜLET / AREA

1.	KÖZLEKEDŐ / CORRIDOR	7,7 m ²
2.	NAPPALI / LIVING ROOM	23,3 m ²
3.	KONYHA-ÉTKEZŐ / KITCHEN-DINING ROOM	13,4 m ²
4.	FÜRDŐ 1 / BATHROOM 1	3,8 m ²
5.	FÜRDŐ 2 / BATHROOM 2	2,9 m ²
6.	WC / TOILET	1,8 m ²
7.	HÁZTARTÁSI HELYISÉG / UTILITY ROOM	3,2 m ²
8.	KÖZLEKEDŐ / CORRIDOR	6,3 m ²
9.	SZOBA 1 / ROOM 1	10,4 m ²
10.	SZOBA 2 / ROOM 2	13 m ²
ÖSSZESEN / TOTAL		85,79 m²
11.	ERKÉLY / BALCONY	9,78 m ²

